



Câmara Municipal de Fortim

Shopping Boulevard - Avenida Joaquim Crisóstomo, 1º andar, 1049 - Centro - CEP: 62815-000 - Fortim\CE
CNPJ: 35.050.772/0001-12 - Tel: 8834131575 | 88992306053 - Site: <https://www.fortim.ce.leg.br/>

REQUERIMENTO: 321/2025

Exma. Sra. Presidente da Câmara Municipal de Fortim.

A VEREADORA MONIQUE RIBEIRO DA COSTA, no uso de suas atribuições legais e regimentais, em conformidade com o Regimento Interno da Câmara Municipal de Fortim, especialmente a Seção III, vem, respeitosamente, à presença de Vossa Excelência requerer: A execução de obra de calçamento em Pontal de Maceió, especificamente no Loteamento Planalto do Maceió, iniciando onde finalizou o calçamento recentemente inaugurado, nas proximidades da Barraca Mresia e da Pousada da Juma, estendendo-se até a Praia das Agulhas, conforme levantamento planialtimétrico georreferenciado anexo.

JUSTIFICATIVA

A solicitação tem por objetivo garantir melhores condições de mobilidade, segurança e acessibilidade aos moradores e visitantes da região, especialmente em períodos chuvosos, quando o tráfego fica comprometido. Além disso, o calçamento contribui para o desenvolvimento urbano e turístico do local, valorizando os imóveis e empreendimentos turísticos já existentes, como pousadas e hotéis, fortalecendo a economia local.

Diante do exposto, solicito atenção e prioridade na execução desta importante obra, que beneficiará significativamente o Pontal de Maceió e toda a população que frequenta a Praia das Agulhas, fomentando ainda mais o turismo no nosso município.

Sala das sessões da Câmara Municipal de Fortim, 4 de Novembro de 2025.



*Assinado eletronicamente na data: 04/11/2025
pelo CPF: ***.320.883-** no IP: 192.168.3.21*

Monique Ribeiro da Costa
Vereador(a) - MDB

Câmara Municipal de Fortim
www.fortim.ce.leg.br/materias/2297



Protocolado em: 04/11/2025 11:12:24 no IP: 192.168.3.21 - Número do protocolo: 2025.11.04-0002

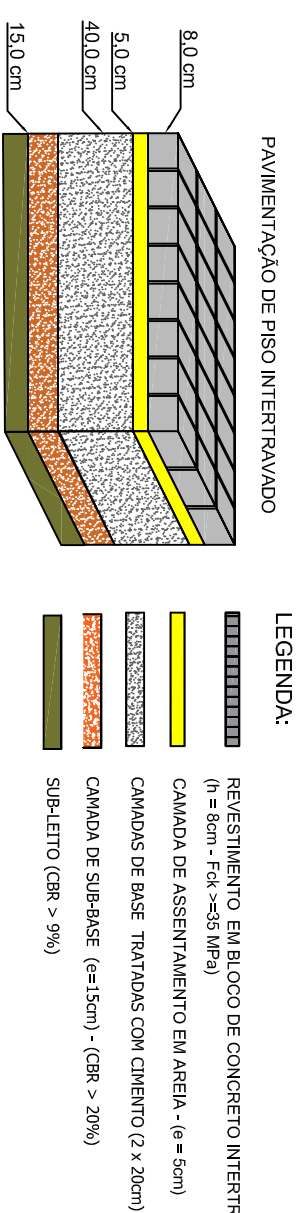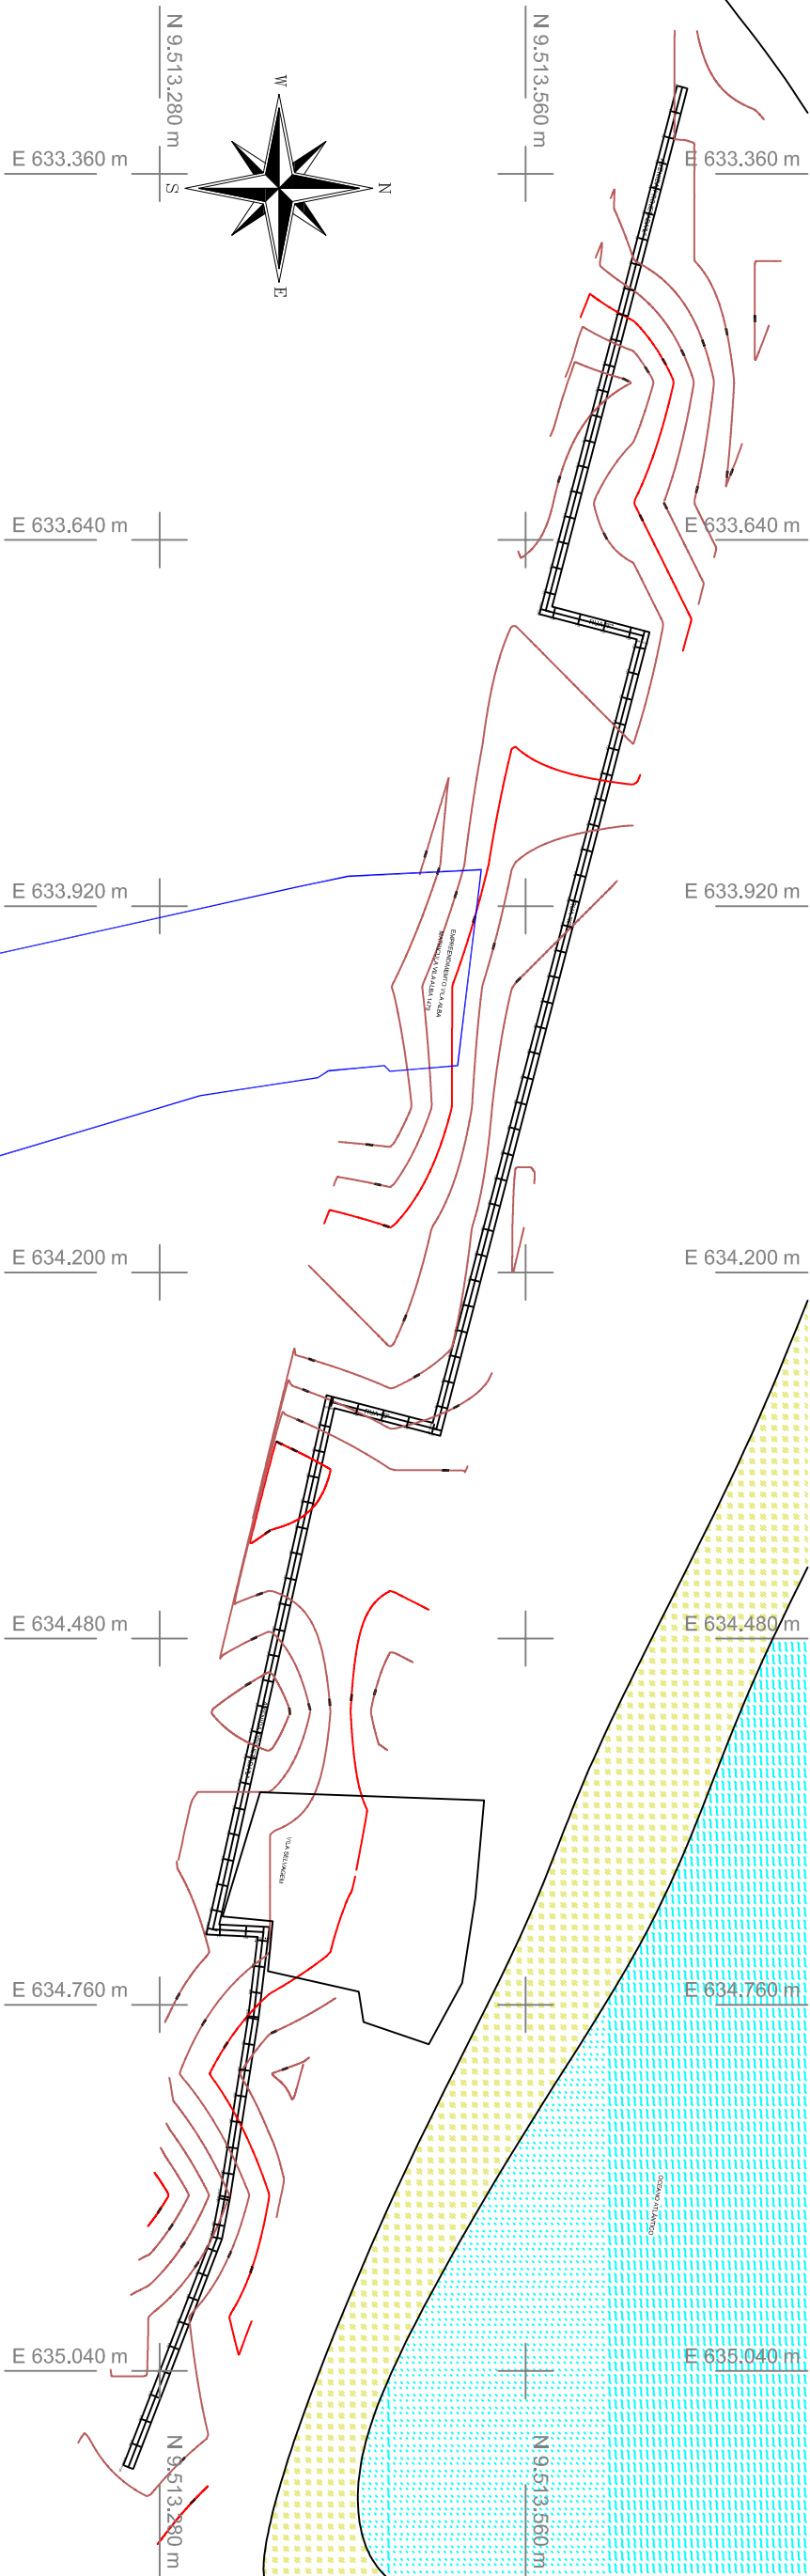

Convenções topográficas - NBR 13133

Título:	Folha:	
Levantamento Planialtimétrico Georreferenciado	01	
Objetivo:		
Acesso e Pavimentação		
Município:	Área Total	Perímetro:
Fortim -CE	16,623,60 m²	2977,95
Proprietários:		
PREFEITURA MUNICIPAL DE FORTIM		
Imóvel:	Matrícula:	
Pavimentação de Acesso, Lot. Planalto do Maceio		
Escala:	Estado	
1 / 5600	04/11/2025	CE